


PÉRIMÈTRE DE LA ZONE DE PROTECTION DU PATRIMOINE ARCHITECTURAL, URBAIN ET PAYSAGER (ZPPAUP)

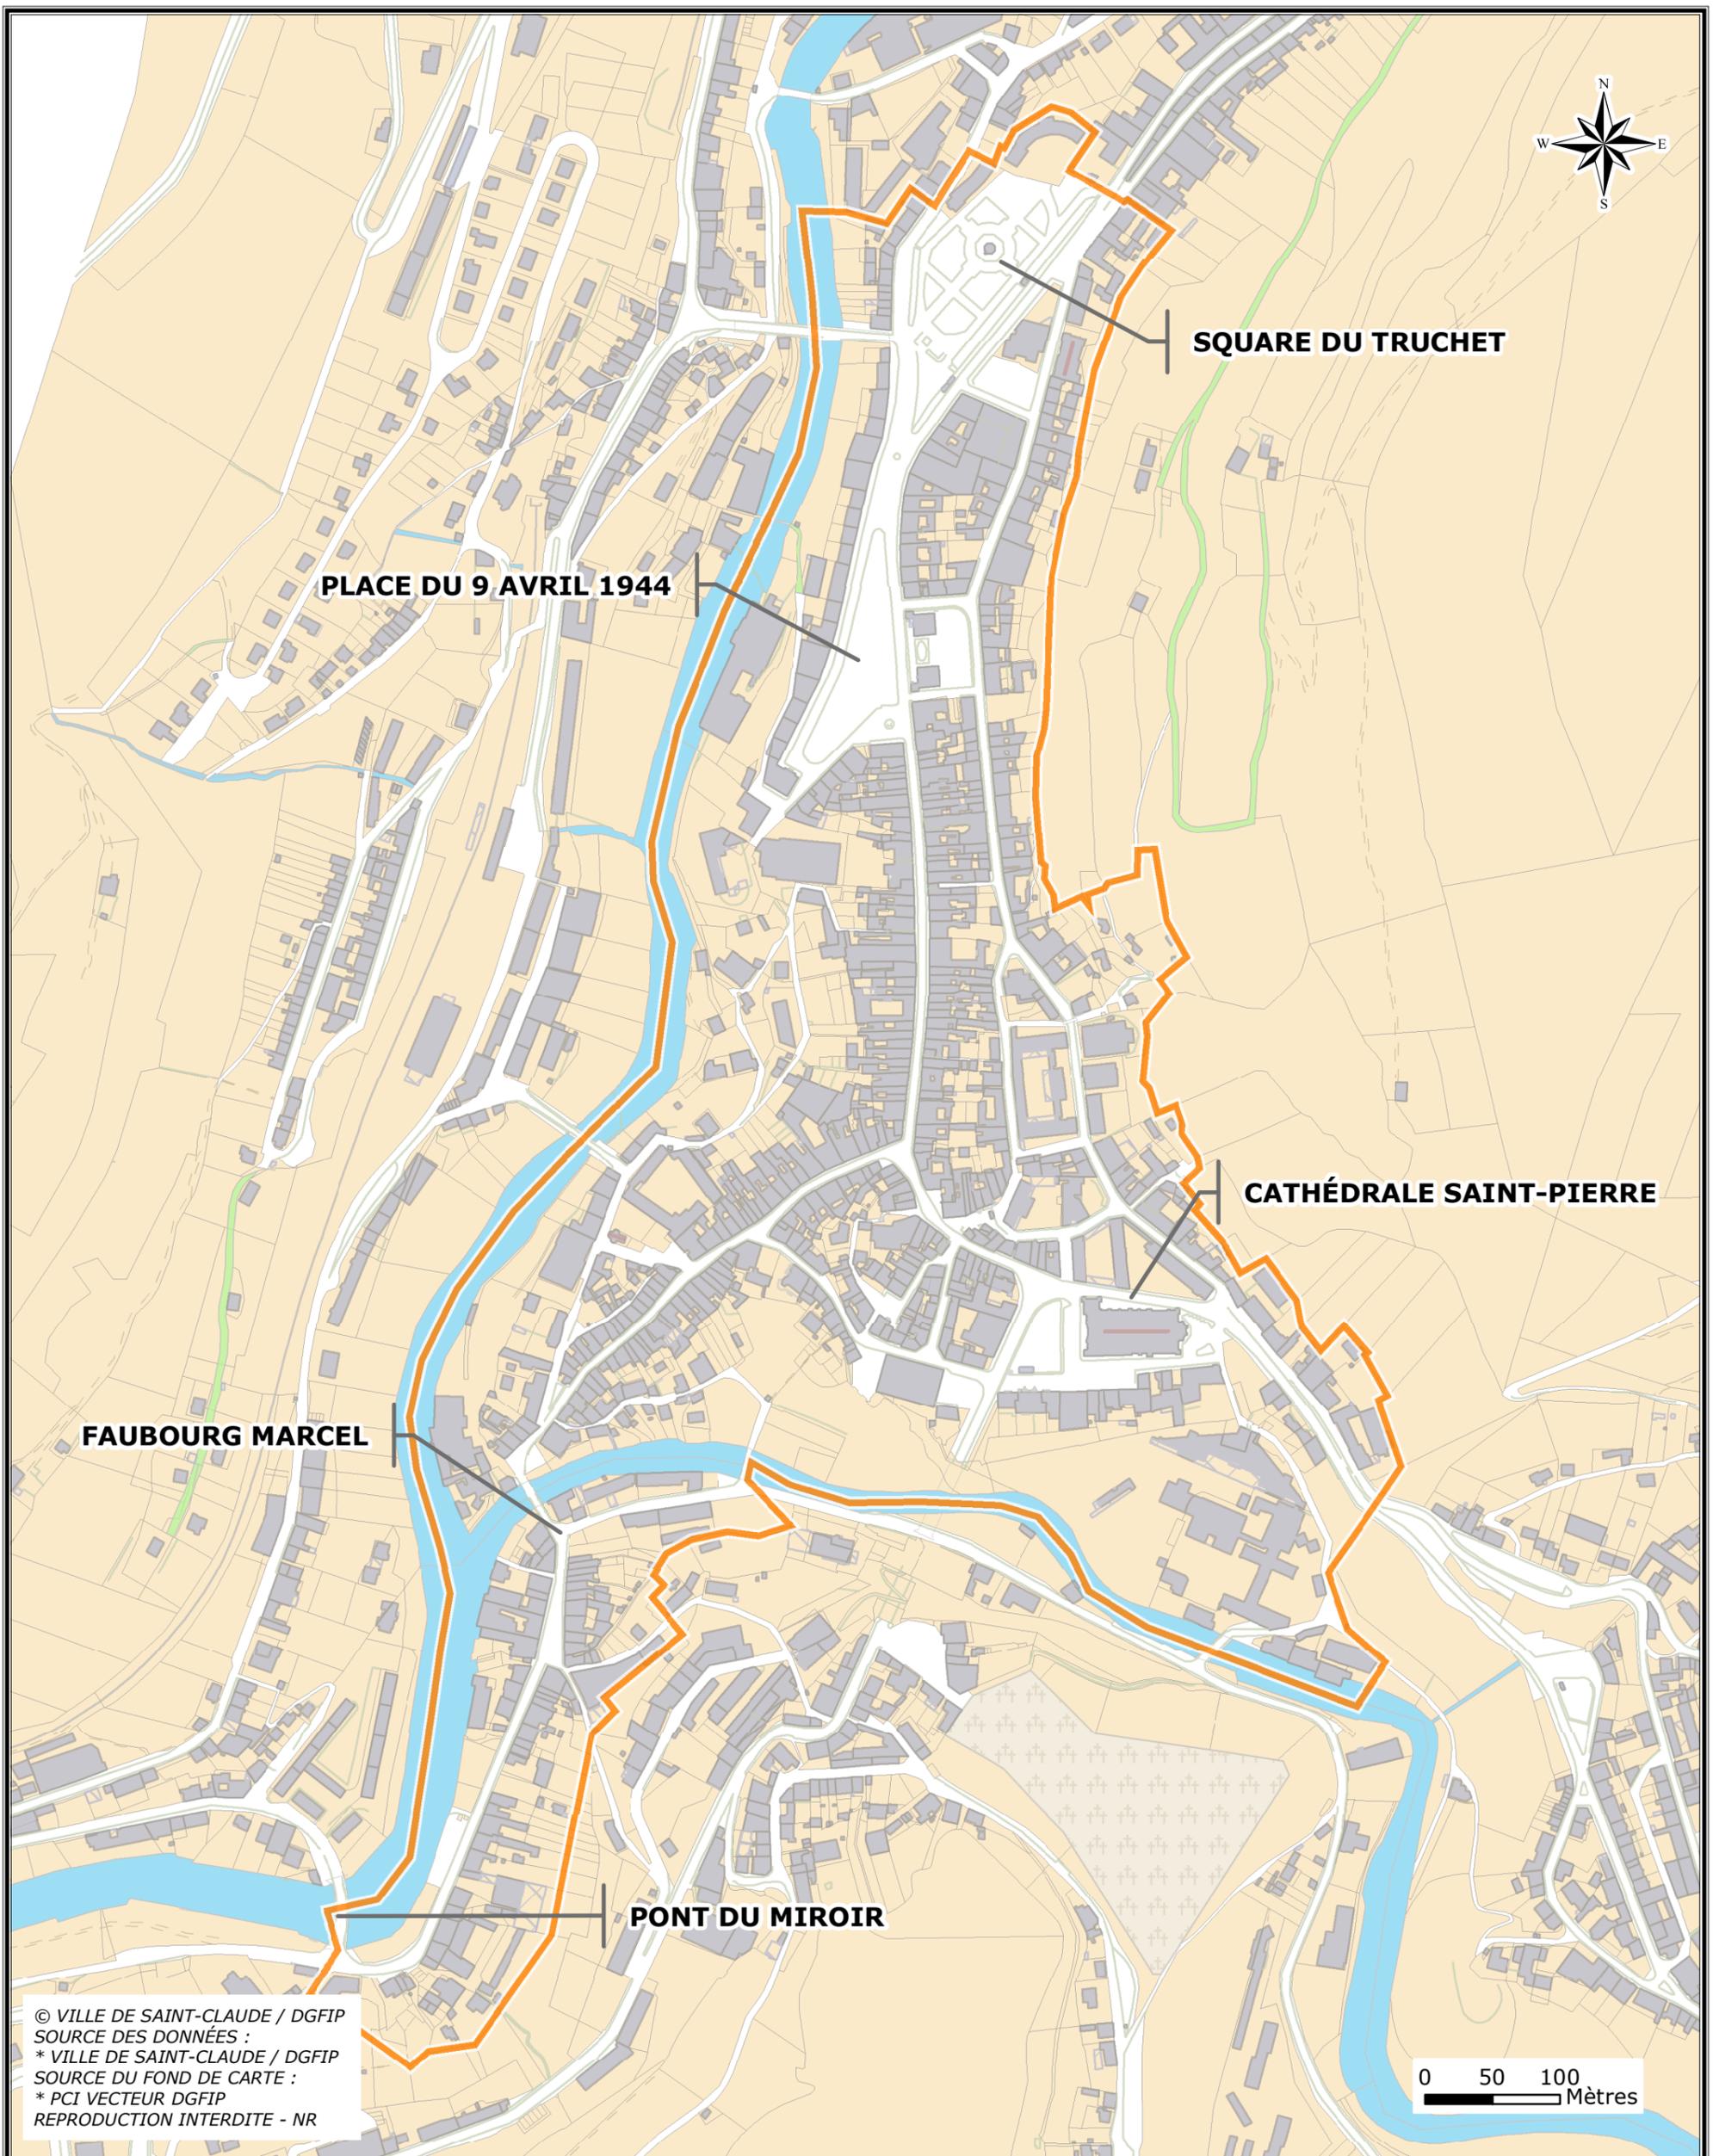

NB : LES DISPOSITIFS TEMPORAIRES MIS EN PLACE PAR LES ASSOCIATIONS DEVRONT ÊTRE IMPLANTÉS HORS DE CE PÉRIMÈTRE.